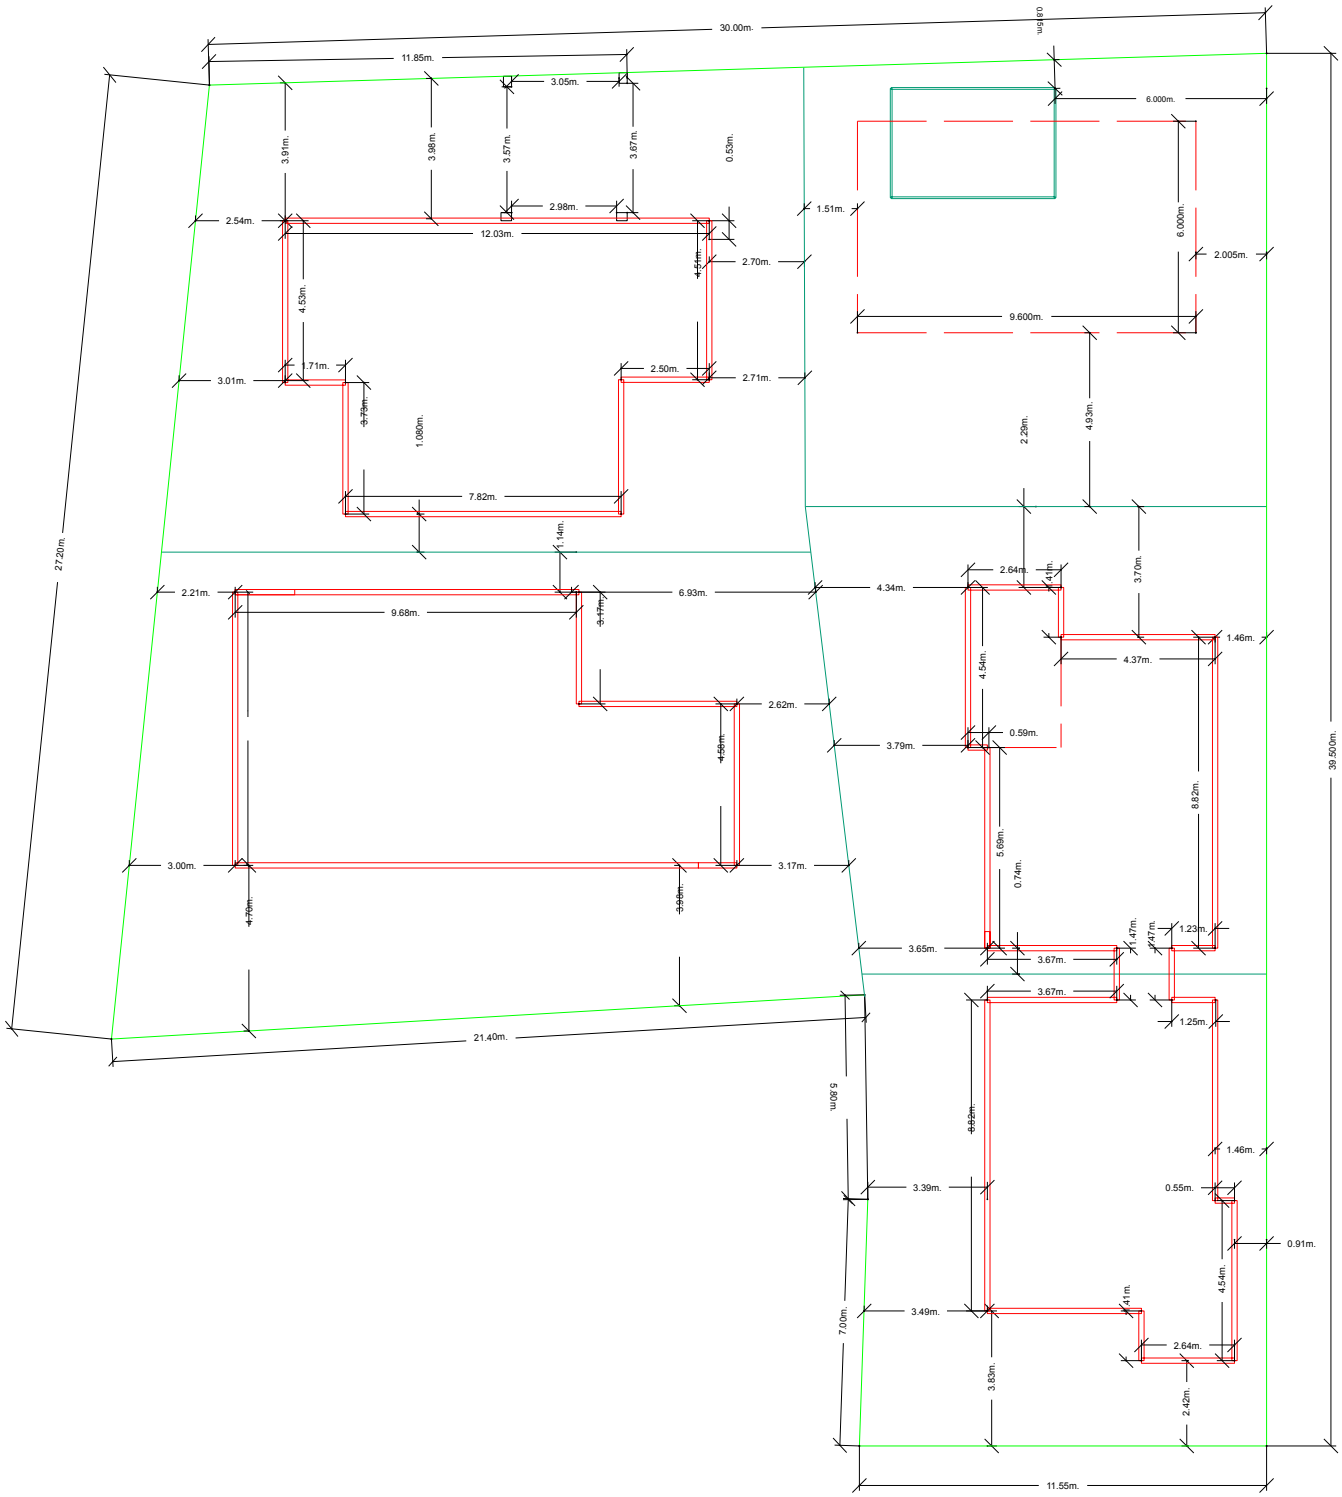
30.00m.
11.85m.
3.05m.
0.18m
6.000m.
3.91m.
3.98m.
3.57m.
3.67m.
0.53m.
2.98m.
1.51m.
2.54m.
12.03m.
4.51m.
2.70m.
6.000m.
2.005m.
4.53m.
9.600m.
1.71m.
3.01m.
2.50m.
2.71m.
3.73m.
1.080m.
2.29m.
4.93m.
7.82m.
1.14m.
27.20m.
2.64m.
41m.
3.70m.
2.21m.
6.93m.
4.34m.
9.68m.
3.47m.
1.46m.
4.37m.
4.54m.
2.62m.
0.59m.
3.79m.
4.58m.
39.50m.
8.82m.
5.69m.
0.74m.
3.00m.
3.17m.
4.70m.
3.96m.
1.47m.
41m.
1.23m.
3.65m.
3.67m.
3.67m.
1.25m.
21.40m.
5.80m.
8.62m.
1.46m.
3.39m.
0.55m.
0.91m.
4.54m.
41m.
3.49m.
7.00m.
2.64m.
3.83m.
2.42m.
11.55m.

SITE PLAN